




Vaihteet  
 V871. YV43-300-1:9,514-O yks  
 V872. YV54-200N-1:9-V yks  
 V873. YV43-205-1:9,514-O yks  
 V874. YV54-200N-1:9-O yks

Lukittu suoralle  
 V871

Raiteen akselipaino/nopeus (km/h)				
Raide	160 kN	200 kN	225 kN	250 kN
860	20	20	20	—
861	20	20	20	—
862	20	20	20	—
863	20	20	20	—
864	20	20	20	—
865	20	20	20	—

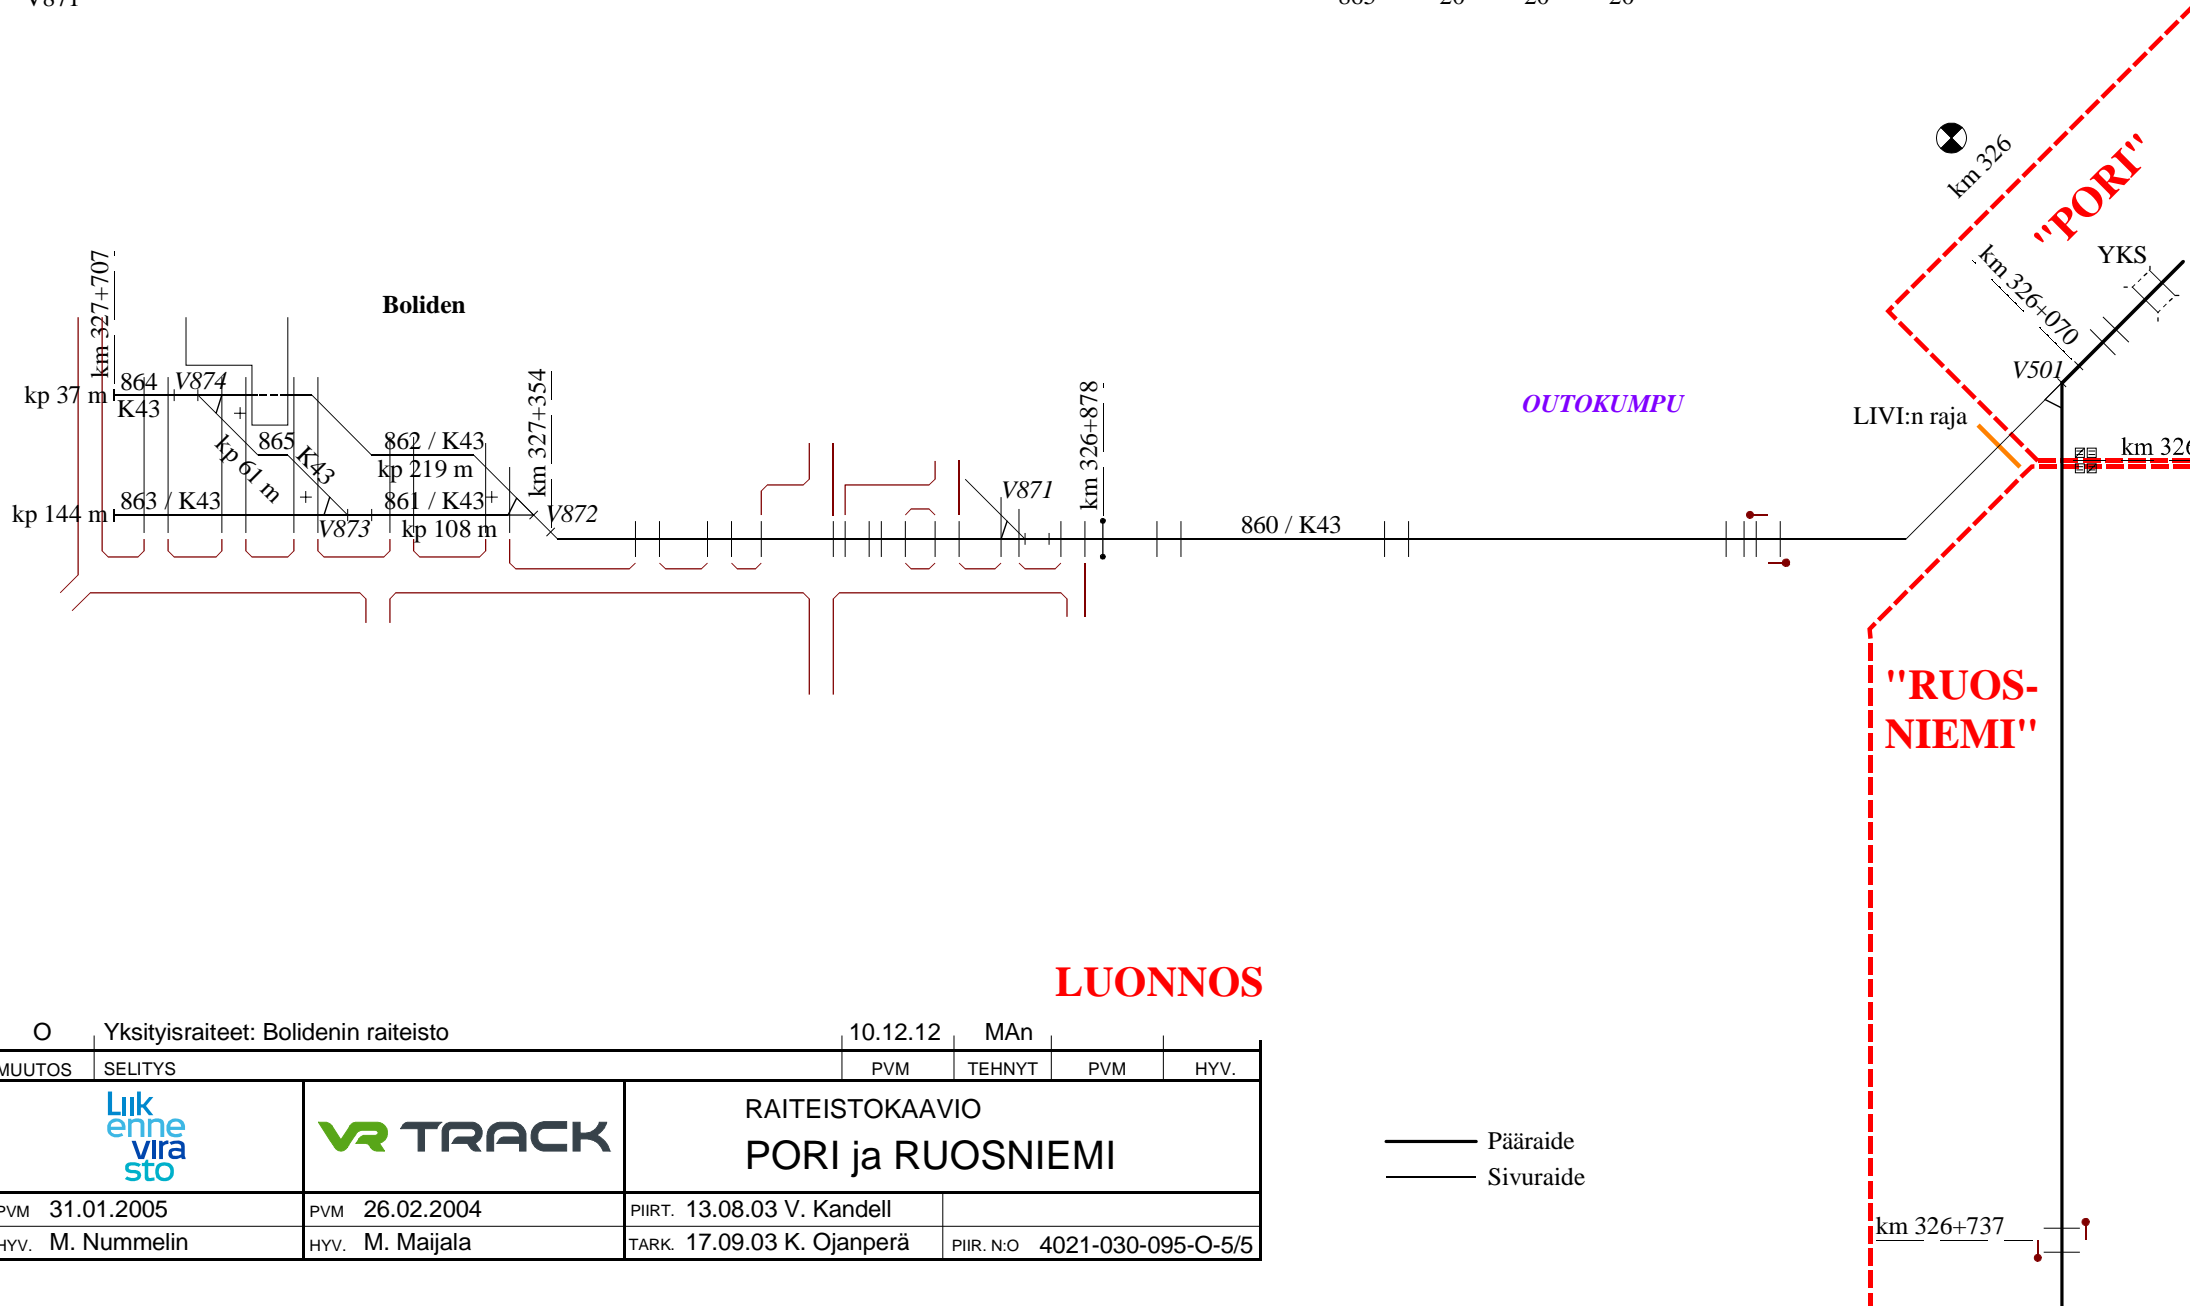

**LUONNOS**

O Yksityisraiteet: Bolidenin raiteisto		10.12.12 MAn	
MUUTOS	SELITYS	PVM	TEHNYT
		PVM	HYV.
 		RAITEISTOKAAVIO <b>PORI ja RUOSNIEMI</b>	
PVM 31.01.2005	PVM 26.02.2004	PIIRT. 13.08.03 V. Kandell	
HYV. M. Nummelin	HYV. M. Maijala	TARK. 17.09.03 K. Ojanperä	PIIR. N:O 4021-030-095-O-5/5

— Pääraide  
 — Sivuraide