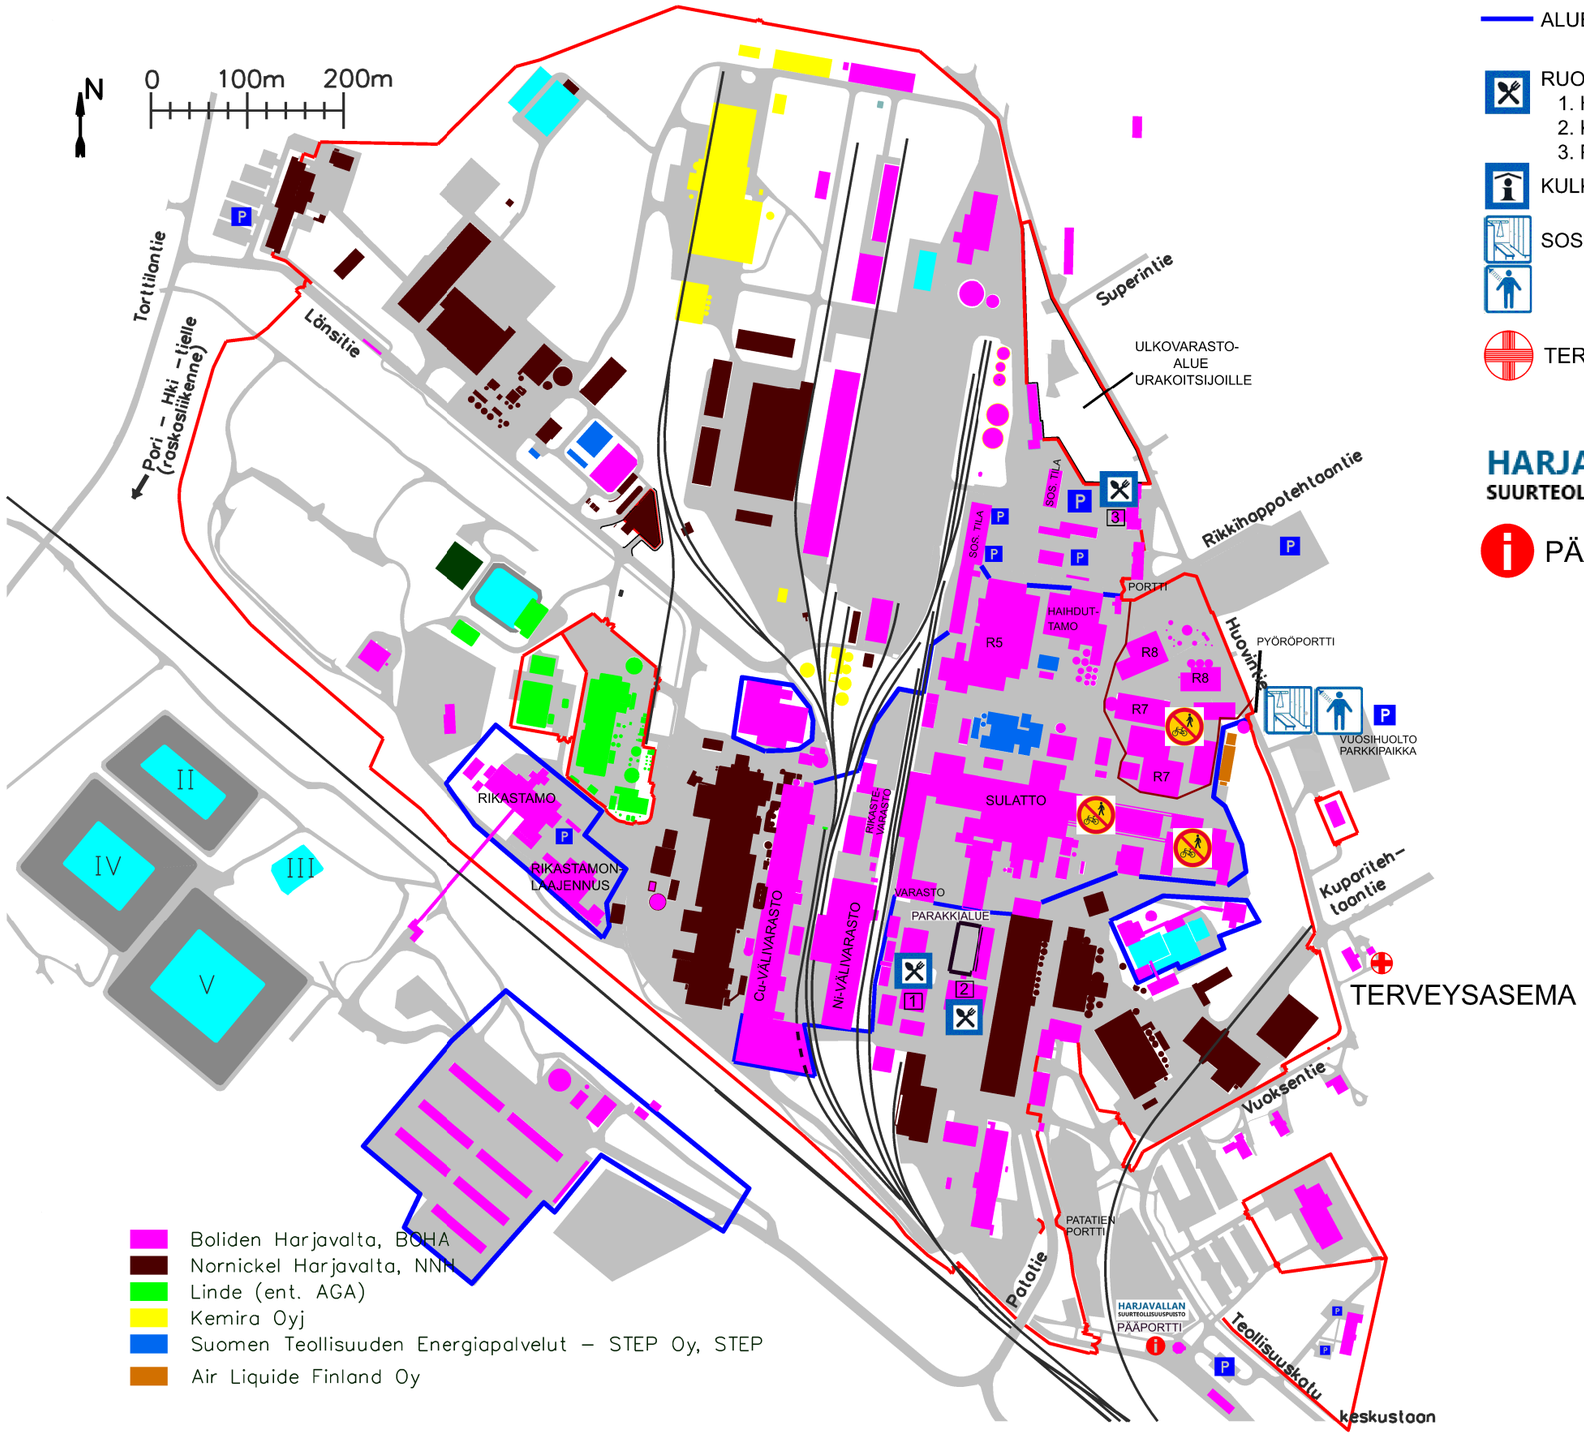

BOLIDEN

ALUERAJAUKSET

RUOKALAT JA KAHVITELTTA
1. HUOLTOLAN RUOKALA
2. KAHVITELTTA
3. PIIKUN RUOKALA

KULKULUPATOIMISTO

SOSIAALIPARAKIT

TERVEYSASEMA

HARJAVALLAN SUURTEOLLISUUSPUISTO

PÄÄPORTTI

SNJ/MEHA 7.5.2024

Piir.num. R-906419