


HARJAVALTA

liikennepaikka
km 295+542

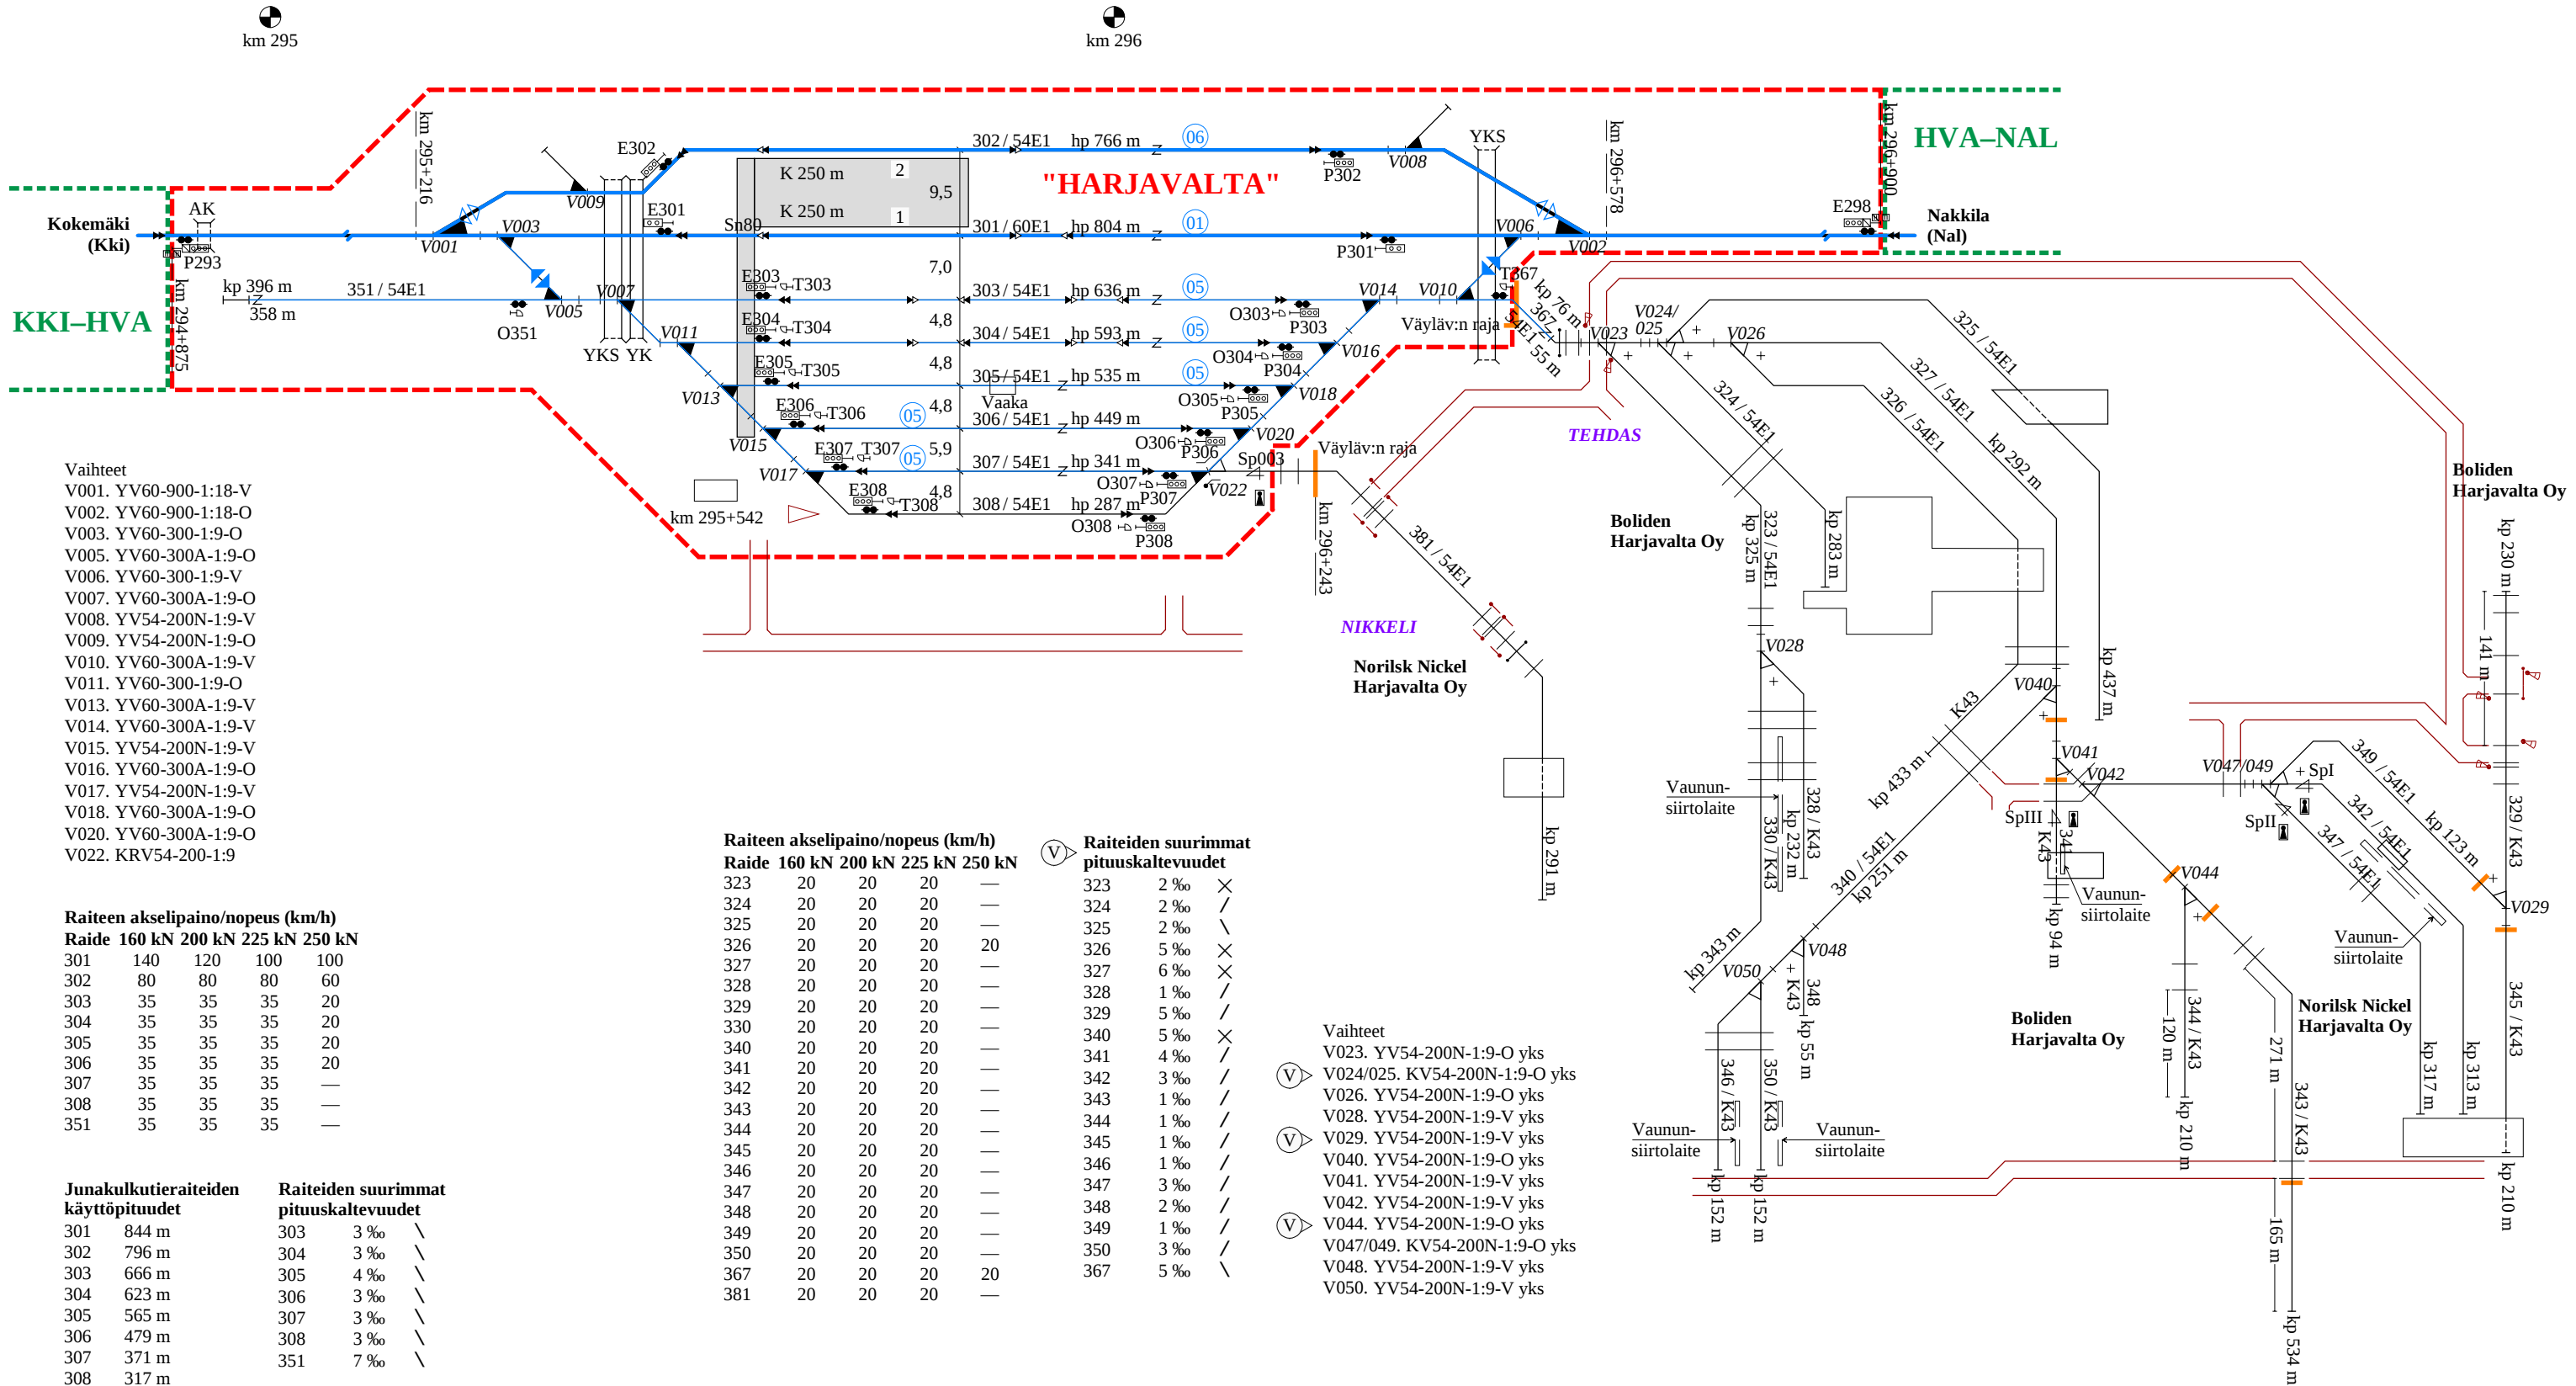

- Vaihteet
- V001. YV60-900-1:18-V
 - V002. YV60-900-1:18-O
 - V003. YV60-300-1:9-O
 - V005. YV60-300A-1:9-O
 - V006. YV60-300-1:9-V
 - V007. YV60-300A-1:9-O
 - V008. YV54-200N-1:9-V
 - V009. YV54-200N-1:9-O
 - V010. YV60-300A-1:9-V
 - V011. YV60-300-1:9-O
 - V013. YV60-300A-1:9-V
 - V014. YV60-300A-1:9-V
 - V015. YV54-200N-1:9-V
 - V016. YV60-300A-1:9-O
 - V017. YV54-200N-1:9-V
 - V018. YV60-300A-1:9-O
 - V020. YV60-300A-1:9-O
 - V022. KRV54-200-1:9

Raiteen akselipaino/nopeus (km/h)					
Raide	160 kN	200 kN	225 kN	250 kN	
301	140	120	100	100	
302	80	80	80	60	
303	35	35	35	20	
304	35	35	35	20	
305	35	35	35	20	
306	35	35	35	20	
307	35	35	35	—	
308	35	35	35	—	
351	35	35	35	—	

Junakultieraitaiden käyttöpituudet		Raiteiden suurimmat pituuskaltevuudet			
301	844 m	303	3 ‰	304	3 ‰
302	796 m	304	3 ‰	305	4 ‰
303	666 m	305	4 ‰	306	3 ‰
304	623 m	306	3 ‰	307	3 ‰
305	565 m	307	3 ‰	308	3 ‰
306	479 m	308	3 ‰	351	7 ‰
307	371 m				
308	317 m				

Raiteen akselipaino/nopeus (km/h)					
Raide	160 kN	200 kN	225 kN	250 kN	
323	20	20	20	—	
324	20	20	20	—	
325	20	20	20	—	
326	20	20	20	20	
327	20	20	20	—	
328	20	20	20	—	
329	20	20	20	—	
330	20	20	20	—	
340	20	20	20	—	
341	20	20	20	—	
342	20	20	20	—	
343	20	20	20	—	
344	20	20	20	—	
345	20	20	20	—	
346	20	20	20	—	
347	20	20	20	—	
348	20	20	20	—	
349	20	20	20	—	
350	20	20	20	—	
367	20	20	20	20	
381	20	20	20	—	

Raiteiden suurimmat pituuskaltevuudet		
323	2 ‰	×
324	2 ‰	/
325	2 ‰	\
326	5 ‰	×
327	6 ‰	×
328	1 ‰	/
329	5 ‰	/
340	5 ‰	×
341	4 ‰	/
342	3 ‰	/
343	1 ‰	/
344	1 ‰	/
345	1 ‰	/
346	1 ‰	/
347	3 ‰	/
348	2 ‰	/
349	1 ‰	/
350	3 ‰	/
367	5 ‰	\

- Vaihteet
- V023. YV54-200N-1:9-O yks
 - V024/025. KV54-200N-1:9-O yks
 - V026. YV54-200N-1:9-O yks
 - V028. YV54-200N-1:9-V yks
 - V029. YV54-200N-1:9-V yks
 - V040. YV54-200N-1:9-O yks
 - V041. YV54-200N-1:9-V yks
 - V042. YV54-200N-1:9-V yks
 - V044. YV54-200N-1:9-O yks
 - V047/049. KV54-200N-1:9-O yks
 - V048. YV54-200N-1:9-V yks
 - V050. YV54-200N-1:9-V yks

Kukin rataverkon haltija vastaa raiteistonsa tietojen oikeellisuudesta.

Pääraide
Sivuraide

V		Yksityisraiteet: Tarkistettu raiteiden käyttöpituuksia. Vaihteen tyypit. Merkitty pituuskaltevuuksia sekä rataverkon haltijuuden rajat.		08.05.23	KPa	13.06.23	PH
MUUTOS	SELITYS			PVM	TEHNYT	PVM	HYV.
				RAITEISTOKAAVIO HARJAVALTA (Hva)			
PVM	30.11.2003	PVM	31.10.2003	PIIRT. 01.08.03 V. Kandell			
HYV.	M. Nummelin	HYV.	M. Majala	TARK. 17.09.03 K. Ojanperä		PIIR. N:O 4021-030-065-V-1/1	